KUNDMACHUNG

Verordnung der Stadt Hohenems über den Teilbebauungsplan „Kreiers Alp“

Aktenzahl: h031.3-6/2017 Hohenems, am 12.02.2018

Gemäß § 29 Raumplanungsgesetzt LGBl Nr. 39/1996, idgF, wird verordnet:

Auf Grund des Beschlusses der Stadtvertretung vom 12.12.2017 sowie der Genehmigung des Amtes der Vorarlberger Landesregierung vom 05.02.2018, Zl. VIIa-50.30.38-6//-59, wird der Teilbebauungsplan „Kreiers Alp“ entsprechend der Planbeilage, Plan-Zl. BPL- Kreiers Alp-A vom 19.10.2017, verordnet.

Der Bebauungsplan liegt im Stadtbauamt während den Öffnungszeiten (Montag bis Donnerstag von 8 bis 12 Uhr und von 13.30 bis 17.00 Uhr sowie am Freitag von 8 bis 12 Uhr) zur allgemeinen Einsichtnahme auf.

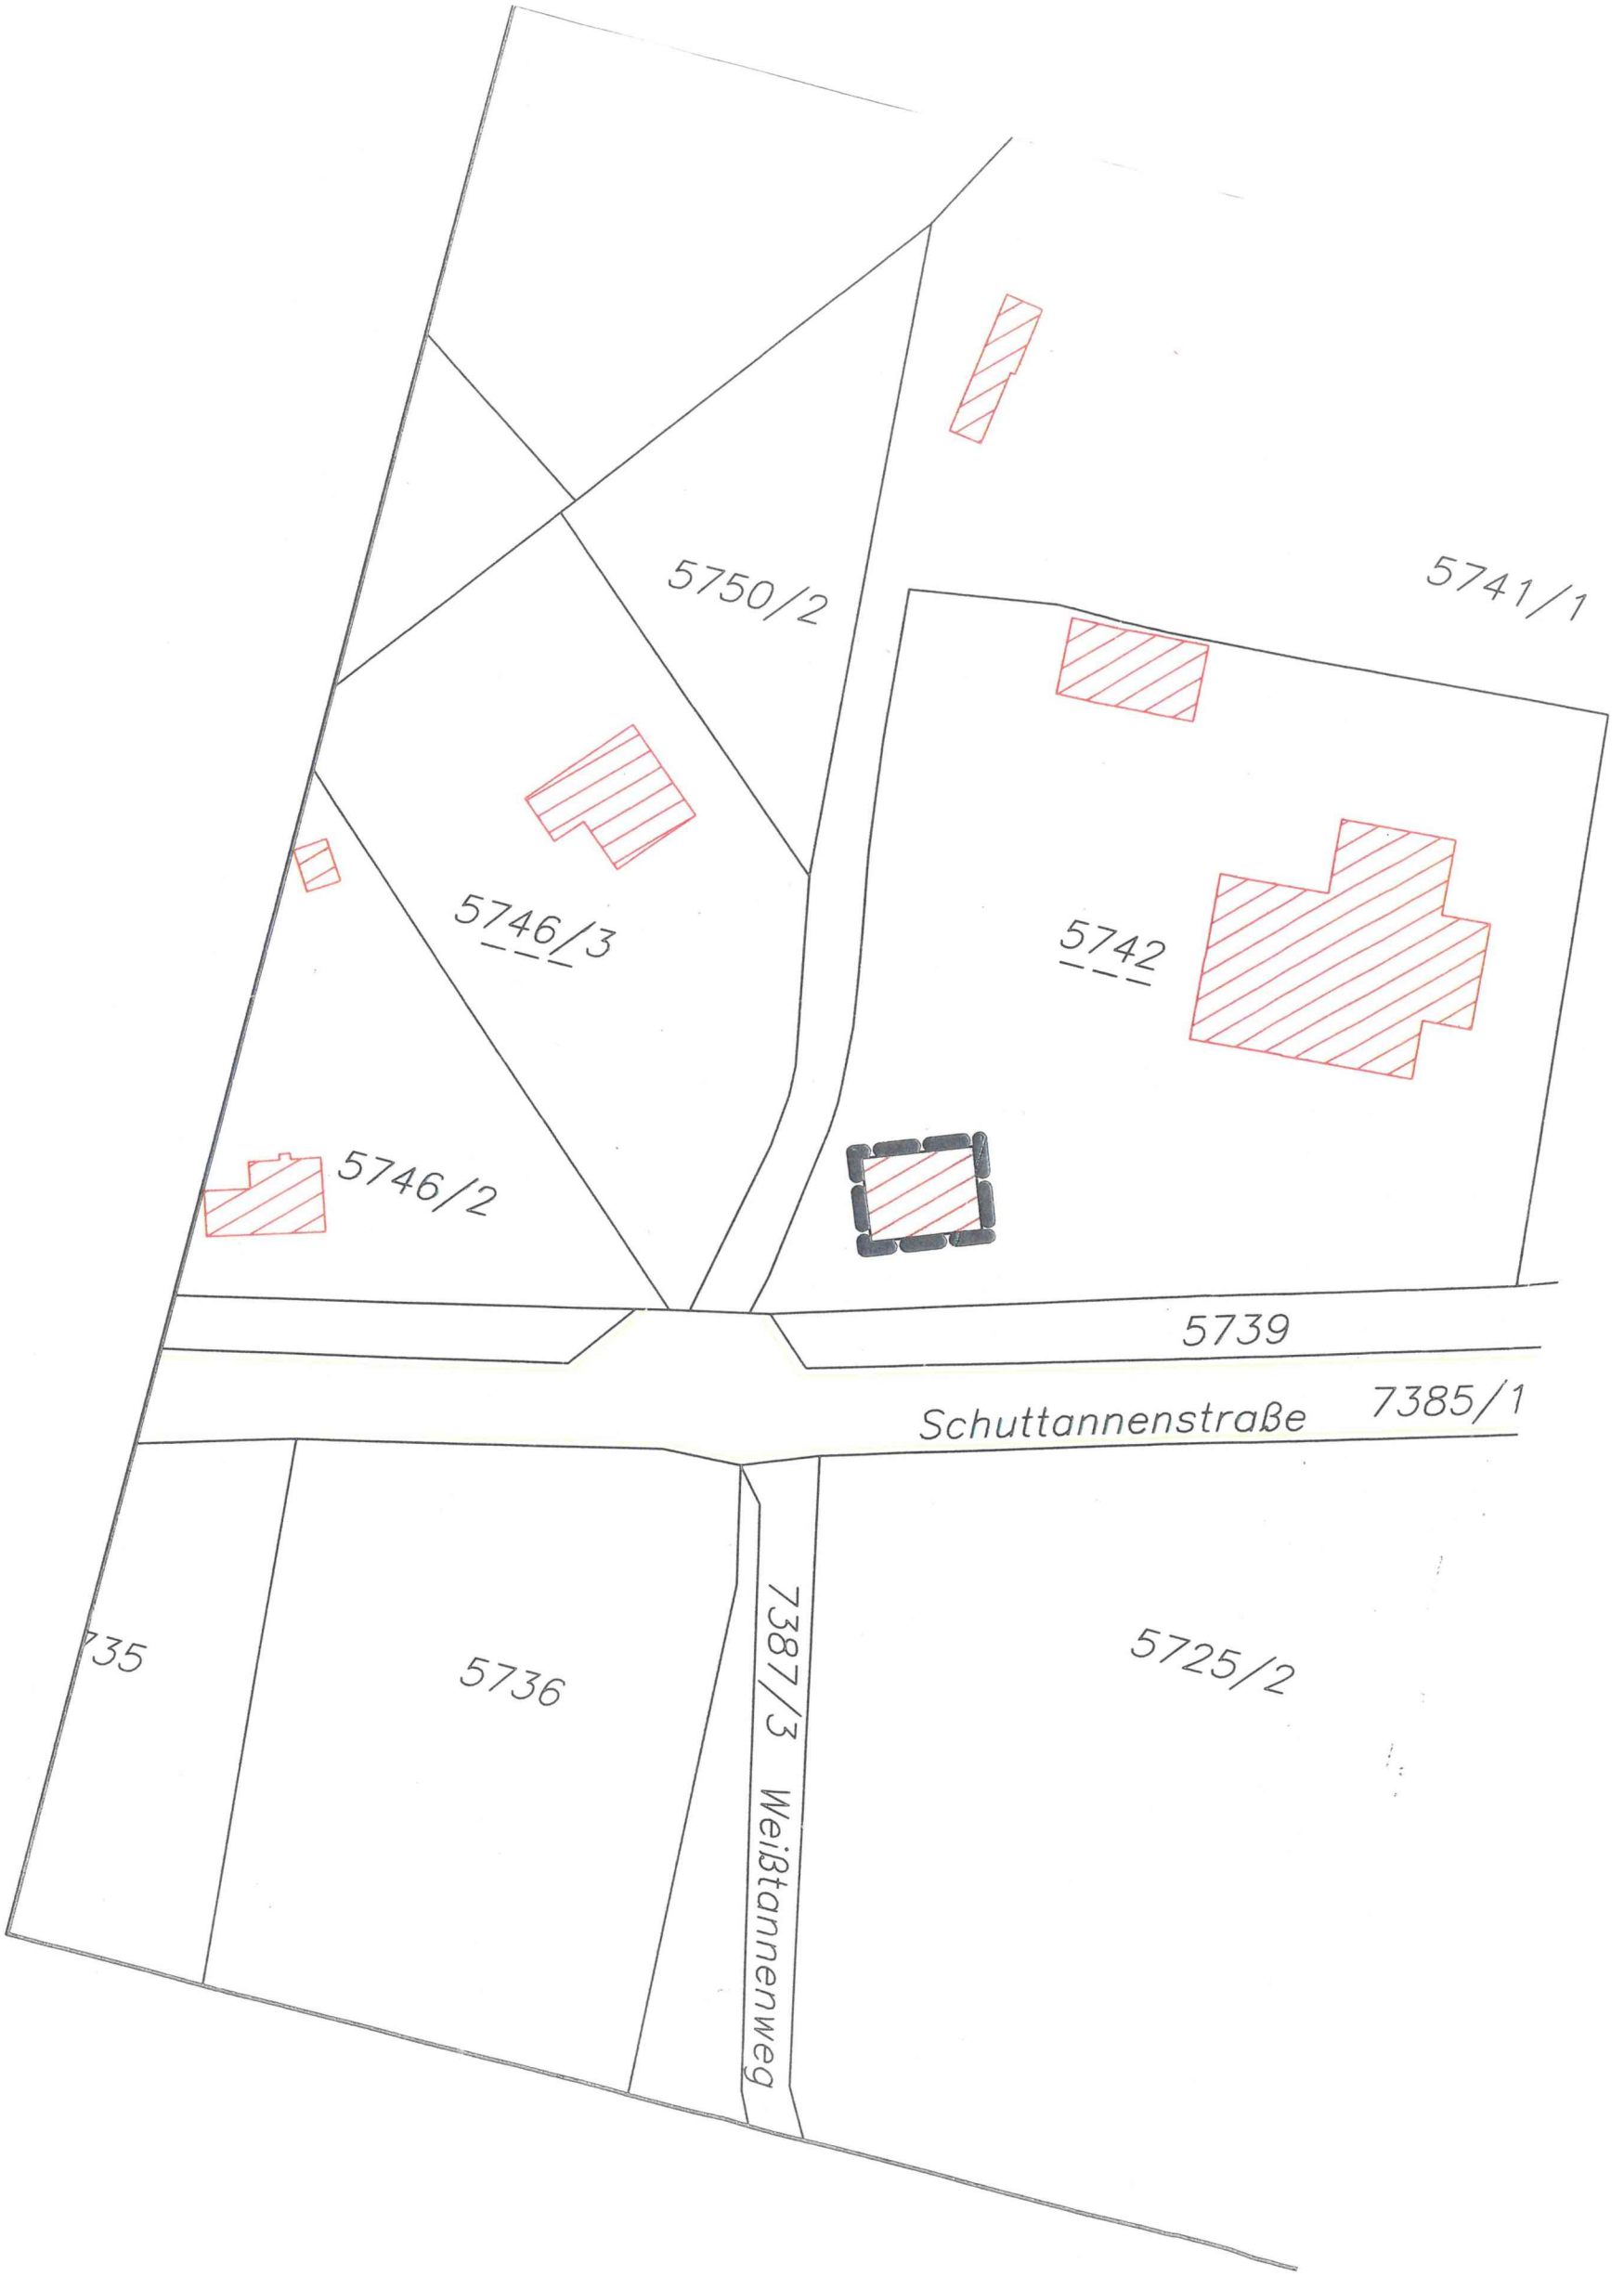
Diese Verordnung tritt mit Beginn des auf die Kundmachung folgenden Tages in Kraft.

Dieter Egger
Bürgermeister

i.A. DI Federspiel Bernd

An der Amtstafel
angeschlagen am: 12.02.2018
abzunehmen am: 27.02.2018
abgenommen am:

Stadt Hohenems
Kaiser-Franz-Josef-Straße 4
6845 Hohenems
www.hohenems.at
T: +43 5576 7101-1411
izabel.nizic@hohenems.at
DVR: 00447544


5750/2
5741/1
5746/3
5742
5746/2
5739
Schuttannenstraße
7385/1
735
5736
7387/3 Weißtannenweg
5725/2

Stadt Hohenems

Bebauungsplan - Kreiers Alp

Gemäß § 28 Raumplanungsgesetz, LGBl. Nr. 39 / 1996 i. d. g. F., in Verbindung mit § 50 Abs. 1 lit. c Gemeindegesetz, LGBl. Nr. 40 / 1985 i. d. g.F.

REV.	DATUM	BESCHREIBUNG DER ÄNDERUNG	GEZ.	GEPR.

Plangrundlage: Digitale Kastermappe [DKM] - Stand 01.04.2017 — Verwendete Software: AutoCad 2000

Legende:

Strassenlinie

Vorhandene Grundstücksgrenze

Bestehende Bauwerke

Festlegungen:

HGZ - Höchstgeschosszahl 2,5

Geltungsbereich

Dachform und Dachneigung:
Als Dachform für Hauptbaukörper ist nur ein Satteldach mit einer Dachneigung von mehr als 15° zulässig.
Die graphische Darstellung entspricht der Planzeichenverordnung LGBl. Nr. 50 / 1996. i. d. g. F.

zur allgemeinen Einsicht aufgelegen gem. § 29 Abs. 1 RPG

vom 10.11.2017

bis 10.12.2017

Der Bürgermeister

Beschluss der Stadtvertretung gem. § 29 Abs. 3 RPG

vom 12.12.2017

Der Bürgermeister

Genehmigung der Landesregierung gem. § 29 Abs. 3 RPG

AMT DER VORARLBERGER LANDESREGIERUNG

Genehmigt mit Bescheid vom 05.02.2018
Zl.: VIIa-50.030.38-6//-59

Für die Vorarlberger Landesregierung
im Auftrag

Dipl.-Ing. Lorenz Schmidt

Maßstab 1:500	PlanNr. BPL - Kreiers Alp-A	Datum: 19.10.2017